



ADRESSE

Waldeckweg 4
4102 Binningen

1.OG
Wohnung 4_2.2




BERATUNG & VERKAUF

Stefanie Köppli &
Marlene Schubiger
welcome home immobilien AG
Wanderstrasse 7 | 4054 Basel
+41 77 533 10 10
binneo@whimmo.ch

Änderungen und Abweichungen gegenüber den
publizierten Angaben bleiben ausdrücklich vorbehalten.

binneo.ch

LAGEPLAN HAUS

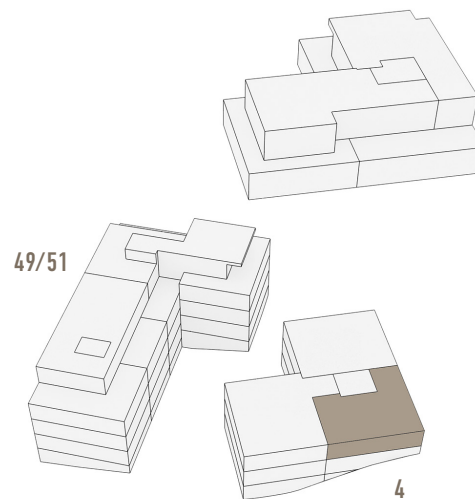

WOHNUNG


Zimmer	3.5
Kaufpreis	CHF 1'210'000
Wohnfläche	82.7 m ²
Loggia	11.7 m ²
Keller	8.0 m ²

SITUATIONSPLAN



INNENAUSBAUBUDGET

Küche	CHF 35'000
Nasszellen	CHF 28'000
Parkett	CHF 140/m ²
Wand- und Bodenplatten	CHF 100/m ²

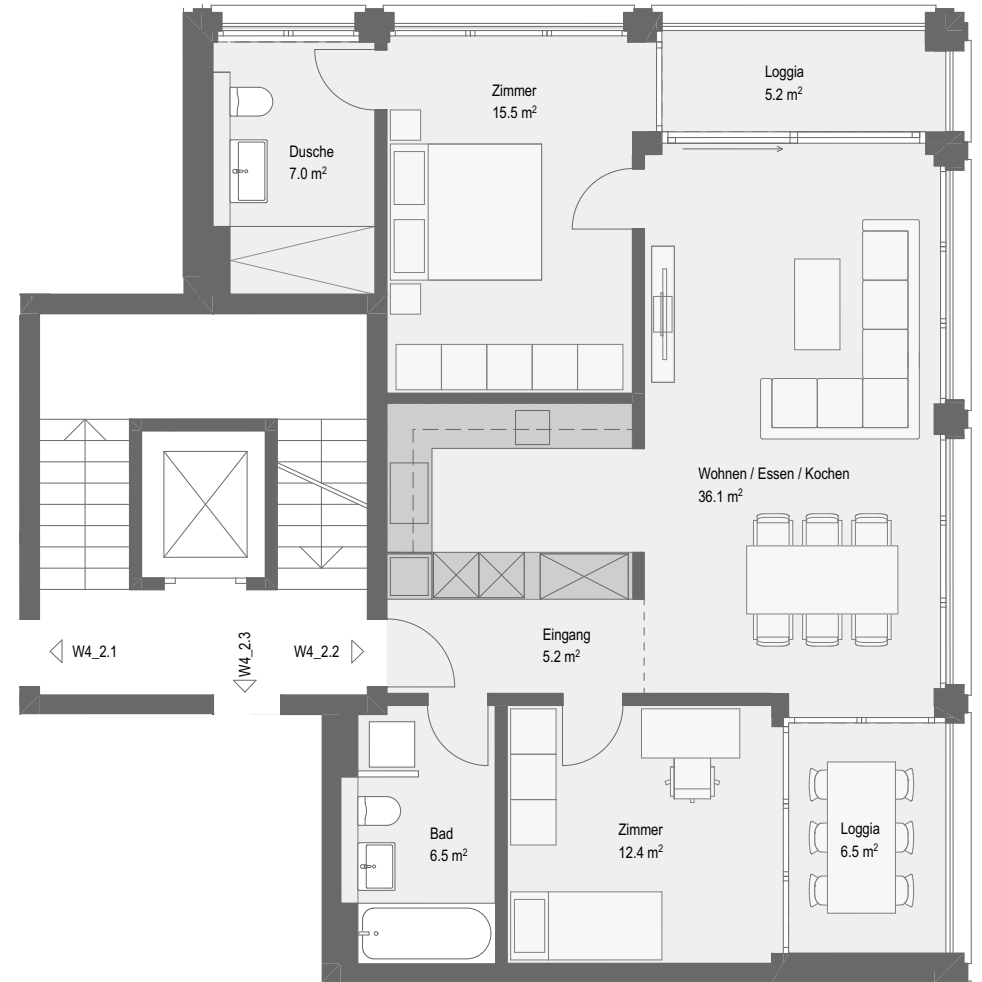

MASSSTAB 1:100

Änderungen und Abweichungen gegenüber den publizierten Angaben bleiben ausdrücklich vorbehalten.

binneo.ch