



ADRESSE

Bottmingerstrasse 51
4102 Binningen

Attika
Wohnung 51_4.1




BERATUNG & VERKAUF

Stefanie Köppli &
Marlene Schubiger
welcome home immobilien AG
Wanderstrasse 7 | 4054 Basel
+41 77 533 10 10
binneo@whimmo.ch


Änderungen und Abweichungen gegenüber den
publizierten Angaben bleiben ausdrücklich vorbehalten.

binneo.ch

LAGEPLAN HAUS

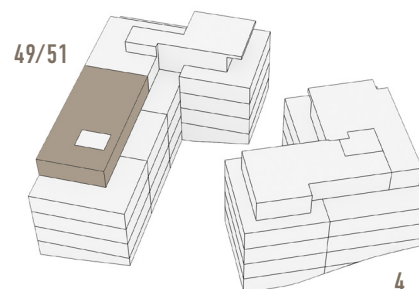

SITUATIONSPLAN

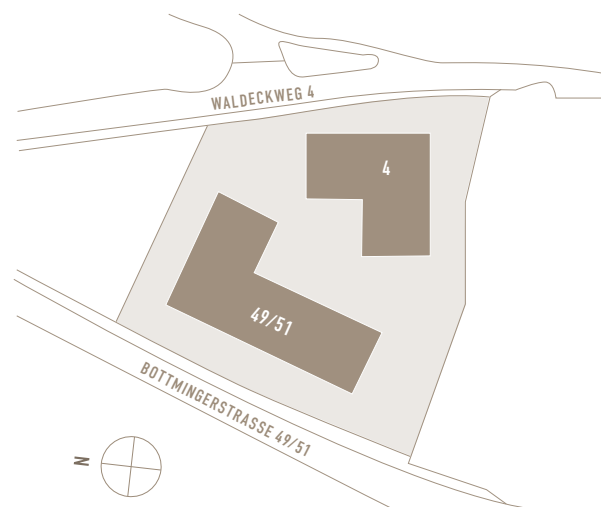


WOHNUNG

Zimmer	4.5
Kaufpreis	CHF 2'050'000
Wohnfläche	132.4 m ²
Sitzplatz gedeckt	25.8 m ²
Terrasse	140.5 m ²
Keller	7.0 m ²

INNENAUSBAUBUDGET

Küche	CHF 40'000
Nasszellen	CHF 30'000
Garderobe	CHF 3'200
Parkett	CHF 140/m ²
Wand- und Bodenplatten	CHF 100/m ²

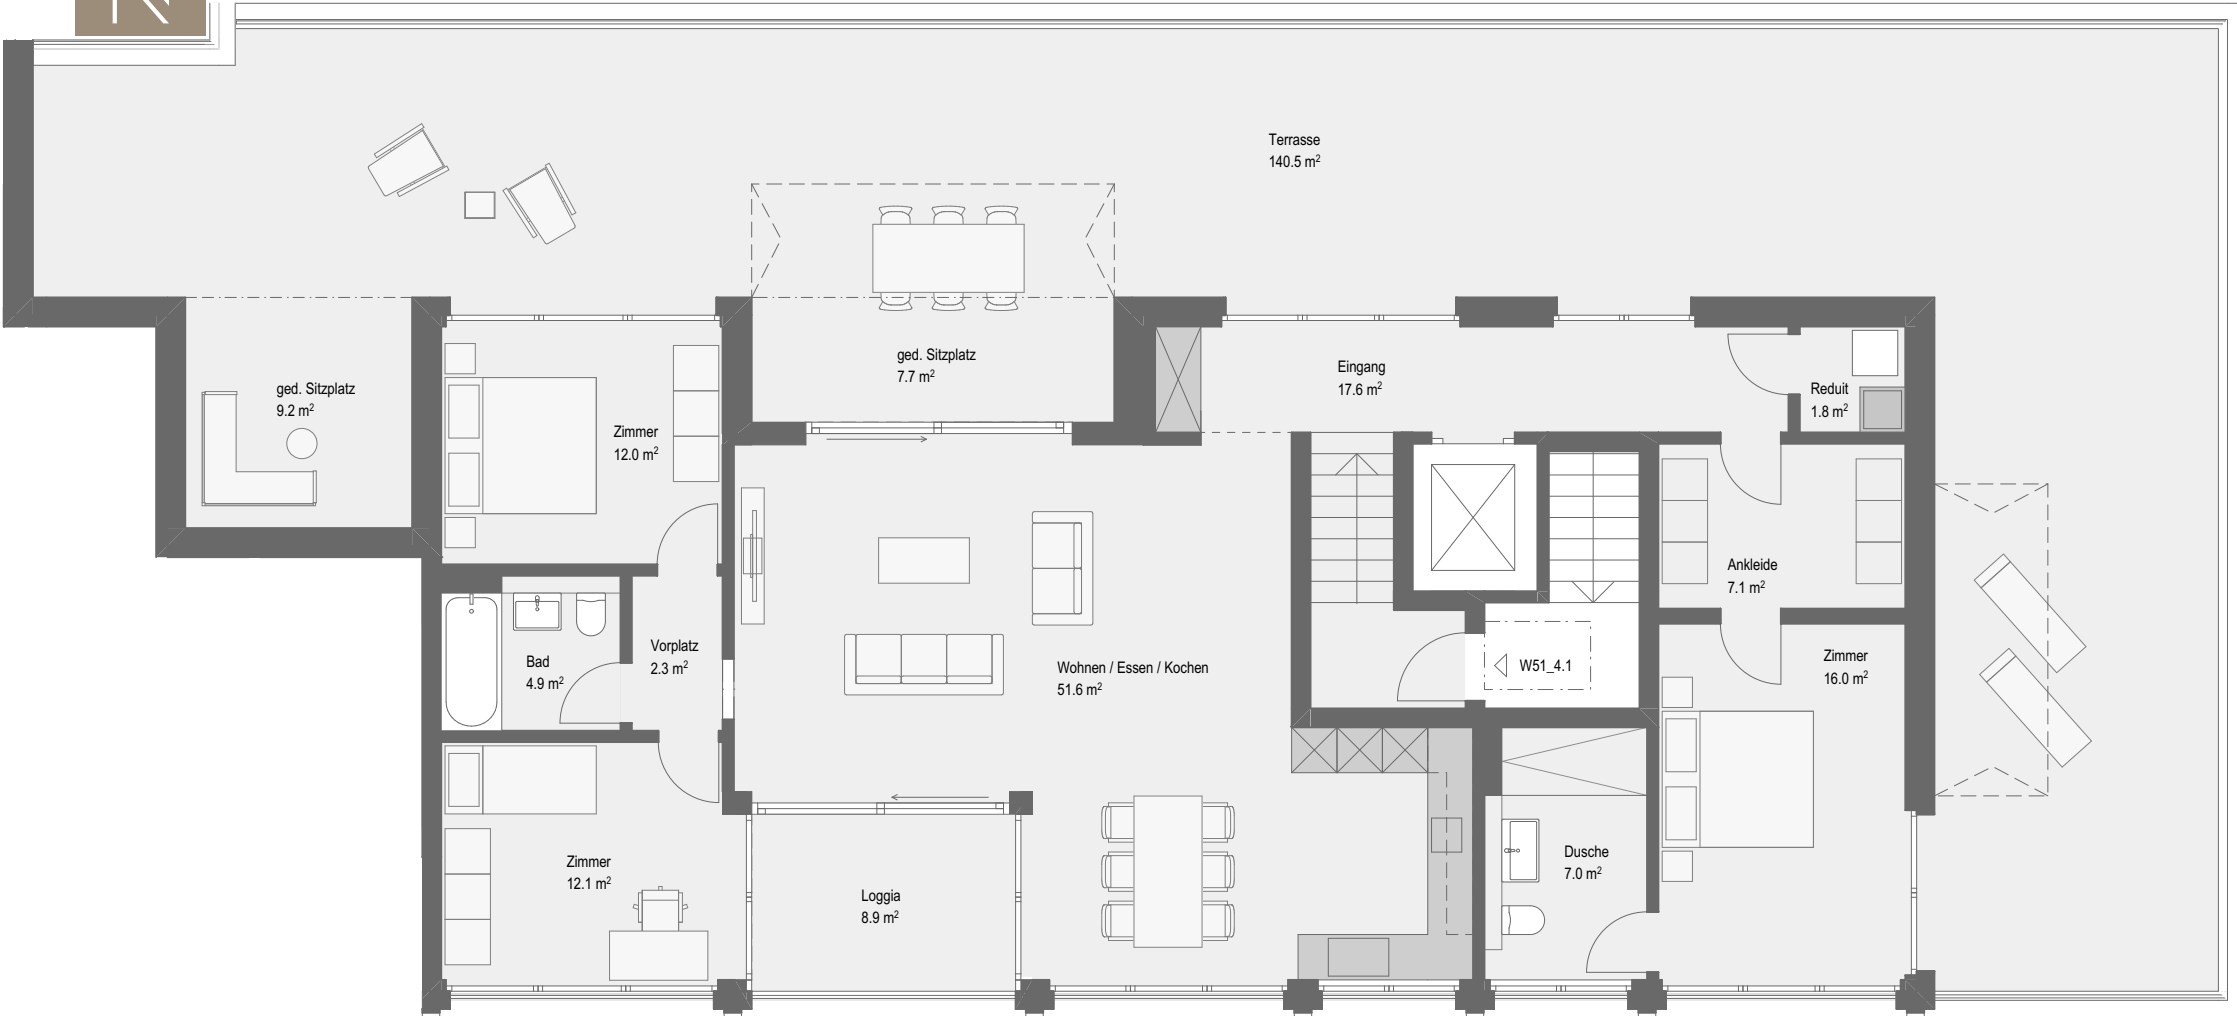

MASSSTAB 1:100

Änderungen und Abweichungen gegenüber den publizierten Angaben bleiben ausdrücklich vorbehalten.

binneo.ch