



BINNEO
NEUES WOHNEN



ADRESSE


Waldeckweg 4
4102 Binningen

Autoeinstellplätze
1. Untergeschoss



BERATUNG & VERKAUF

Stefanie Köppli &
Marlene Schubiger
welcome home immobilien AG
Wanderstrasse 7 | 4054 Basel
+41 77 533 10 10
binneo@whimmo.ch

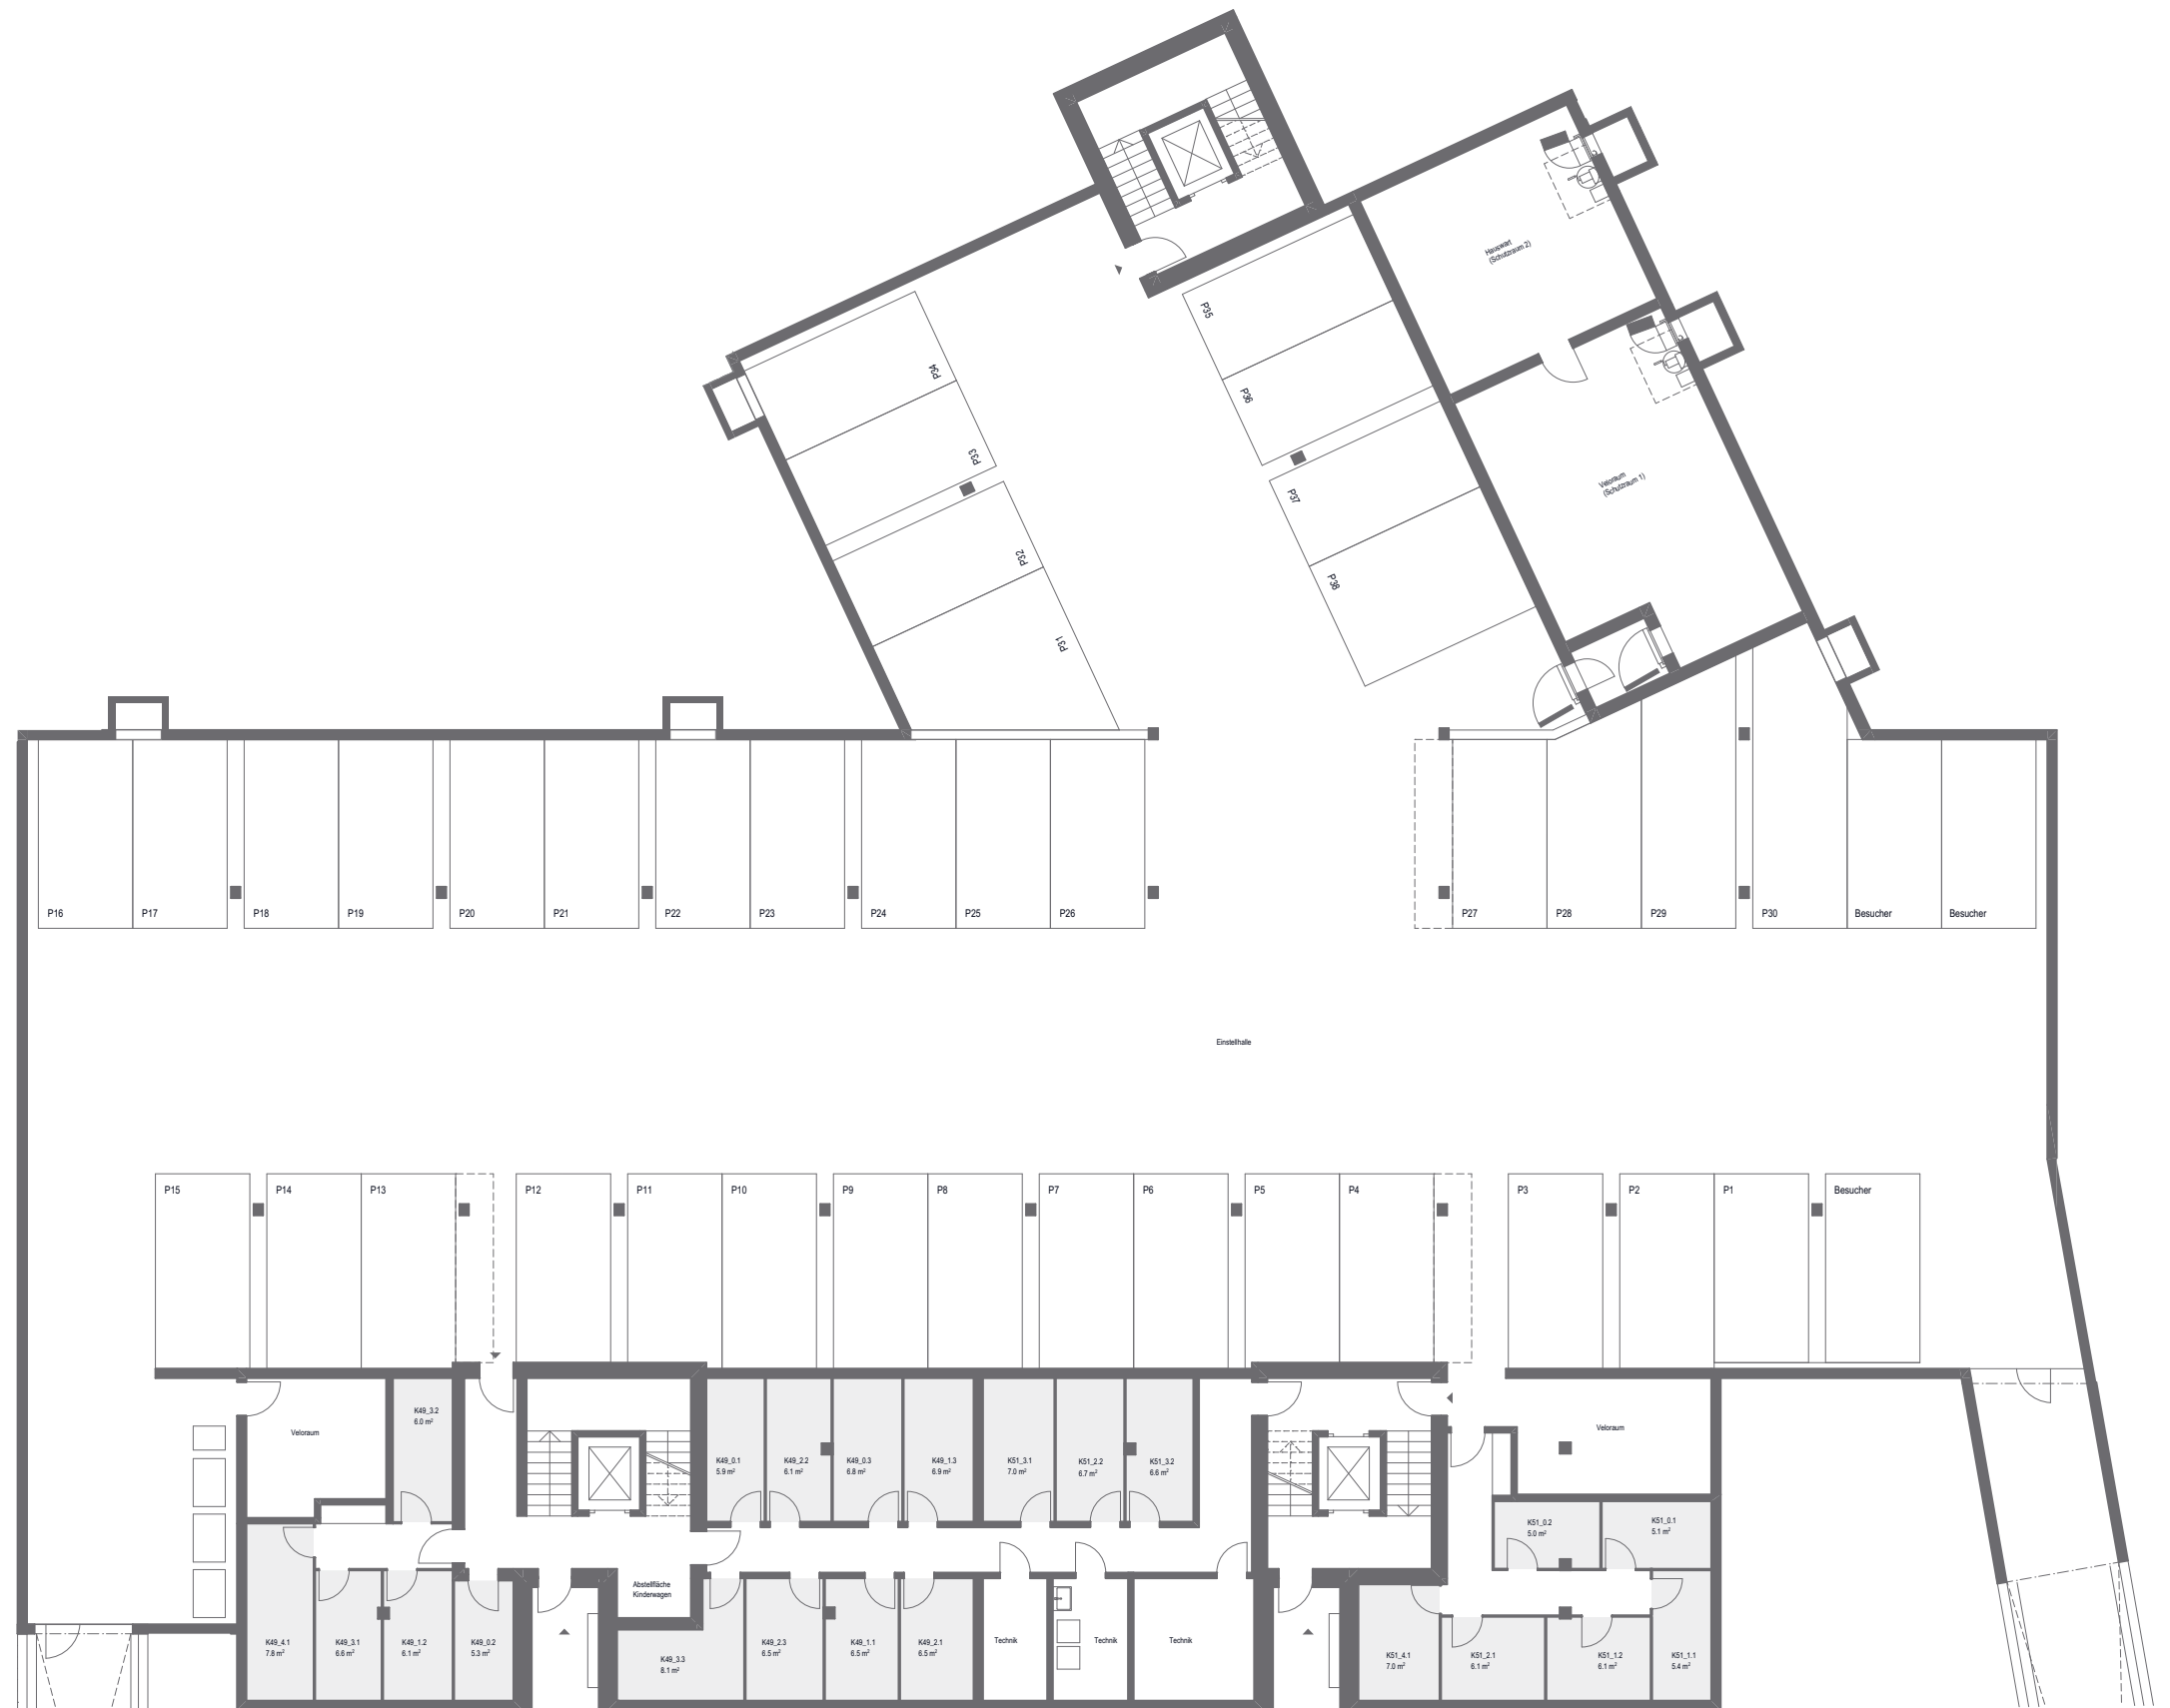

MASSSTAB 1:100

Änderungen und Abweichungen gegenüber den
publizierten Angaben bleiben ausdrücklich vorbehalten.

binneo.ch